
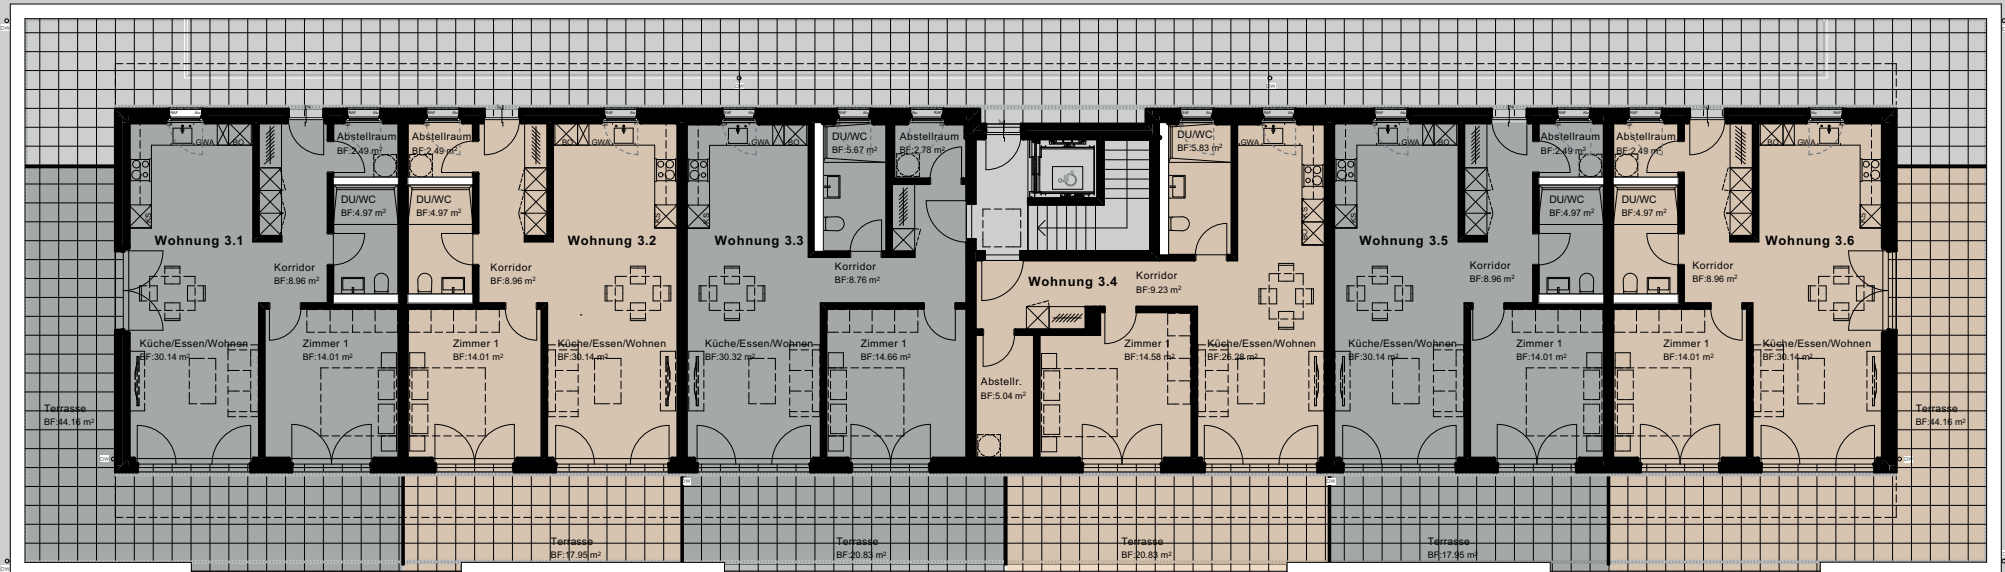


Nordwestfassade

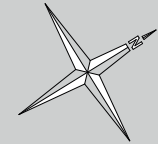

Südostfassade